


3rd FL.

แผนผังจุดติดตั้ง

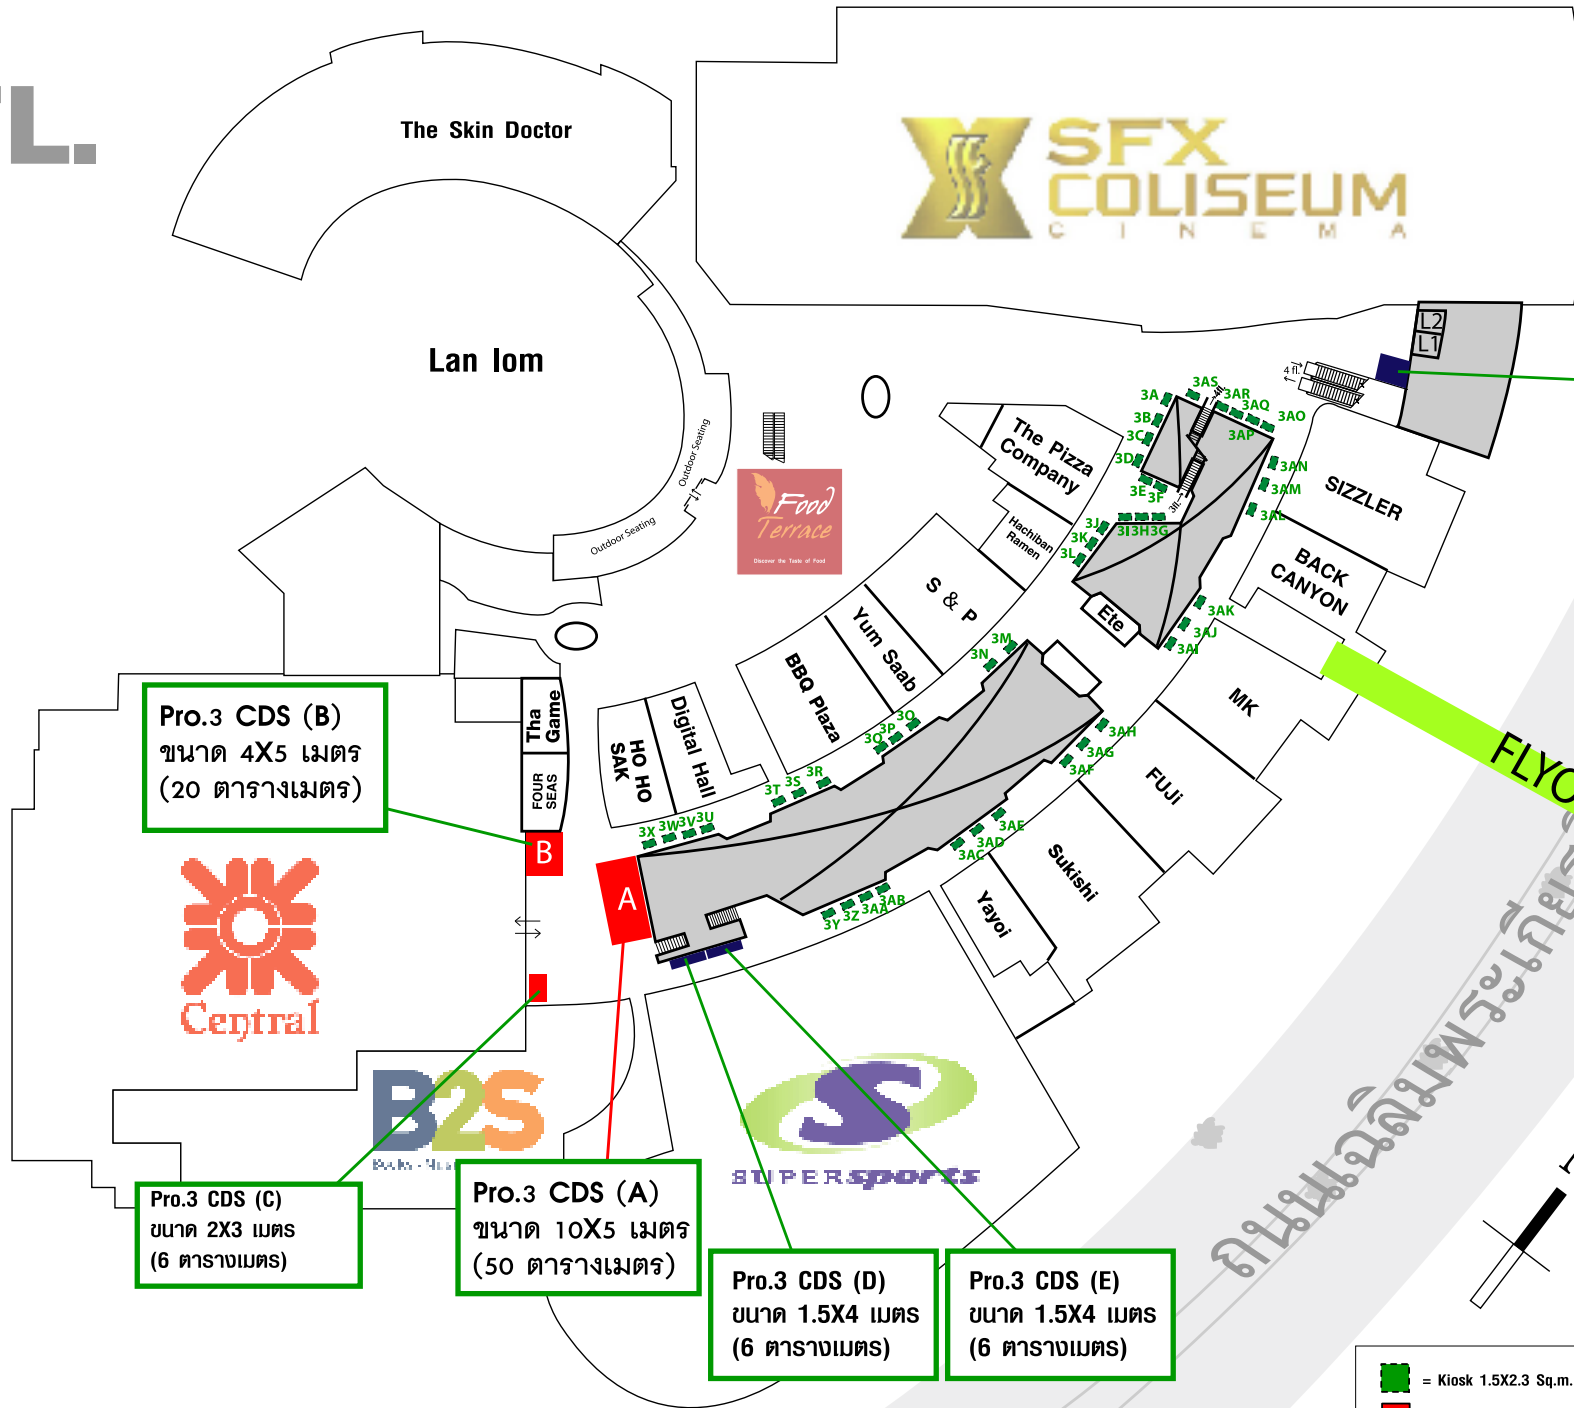

Pro.3 SFX
ขนาด 3X3 เมตร
(9 ตารางเมตร)

Pro.3 CDS (B)
ขนาด 4X5 เมตร
(20 ตารางเมตร)

Pro.3 CDS (C)
ขนาด 2X3 เมตร
(6 ตารางเมตร)

Pro.3 CDS (A)
ขนาด 10X5 เมตร
(50 ตารางเมตร)

Pro.3 CDS (D)
ขนาด 1.5X4 เมตร
(6 ตารางเมตร)

Pro.3 CDS (E)
ขนาด 1.5X4 เมตร
(6 ตารางเมตร)

- = Kiosk 1.5X2.3 Sq.m.
- = Permanent
- = จุดค่าที่มุนเวียน



Home Works
Phuket



ถนนเฉลิมพระเกียรติ